


Rive gauche

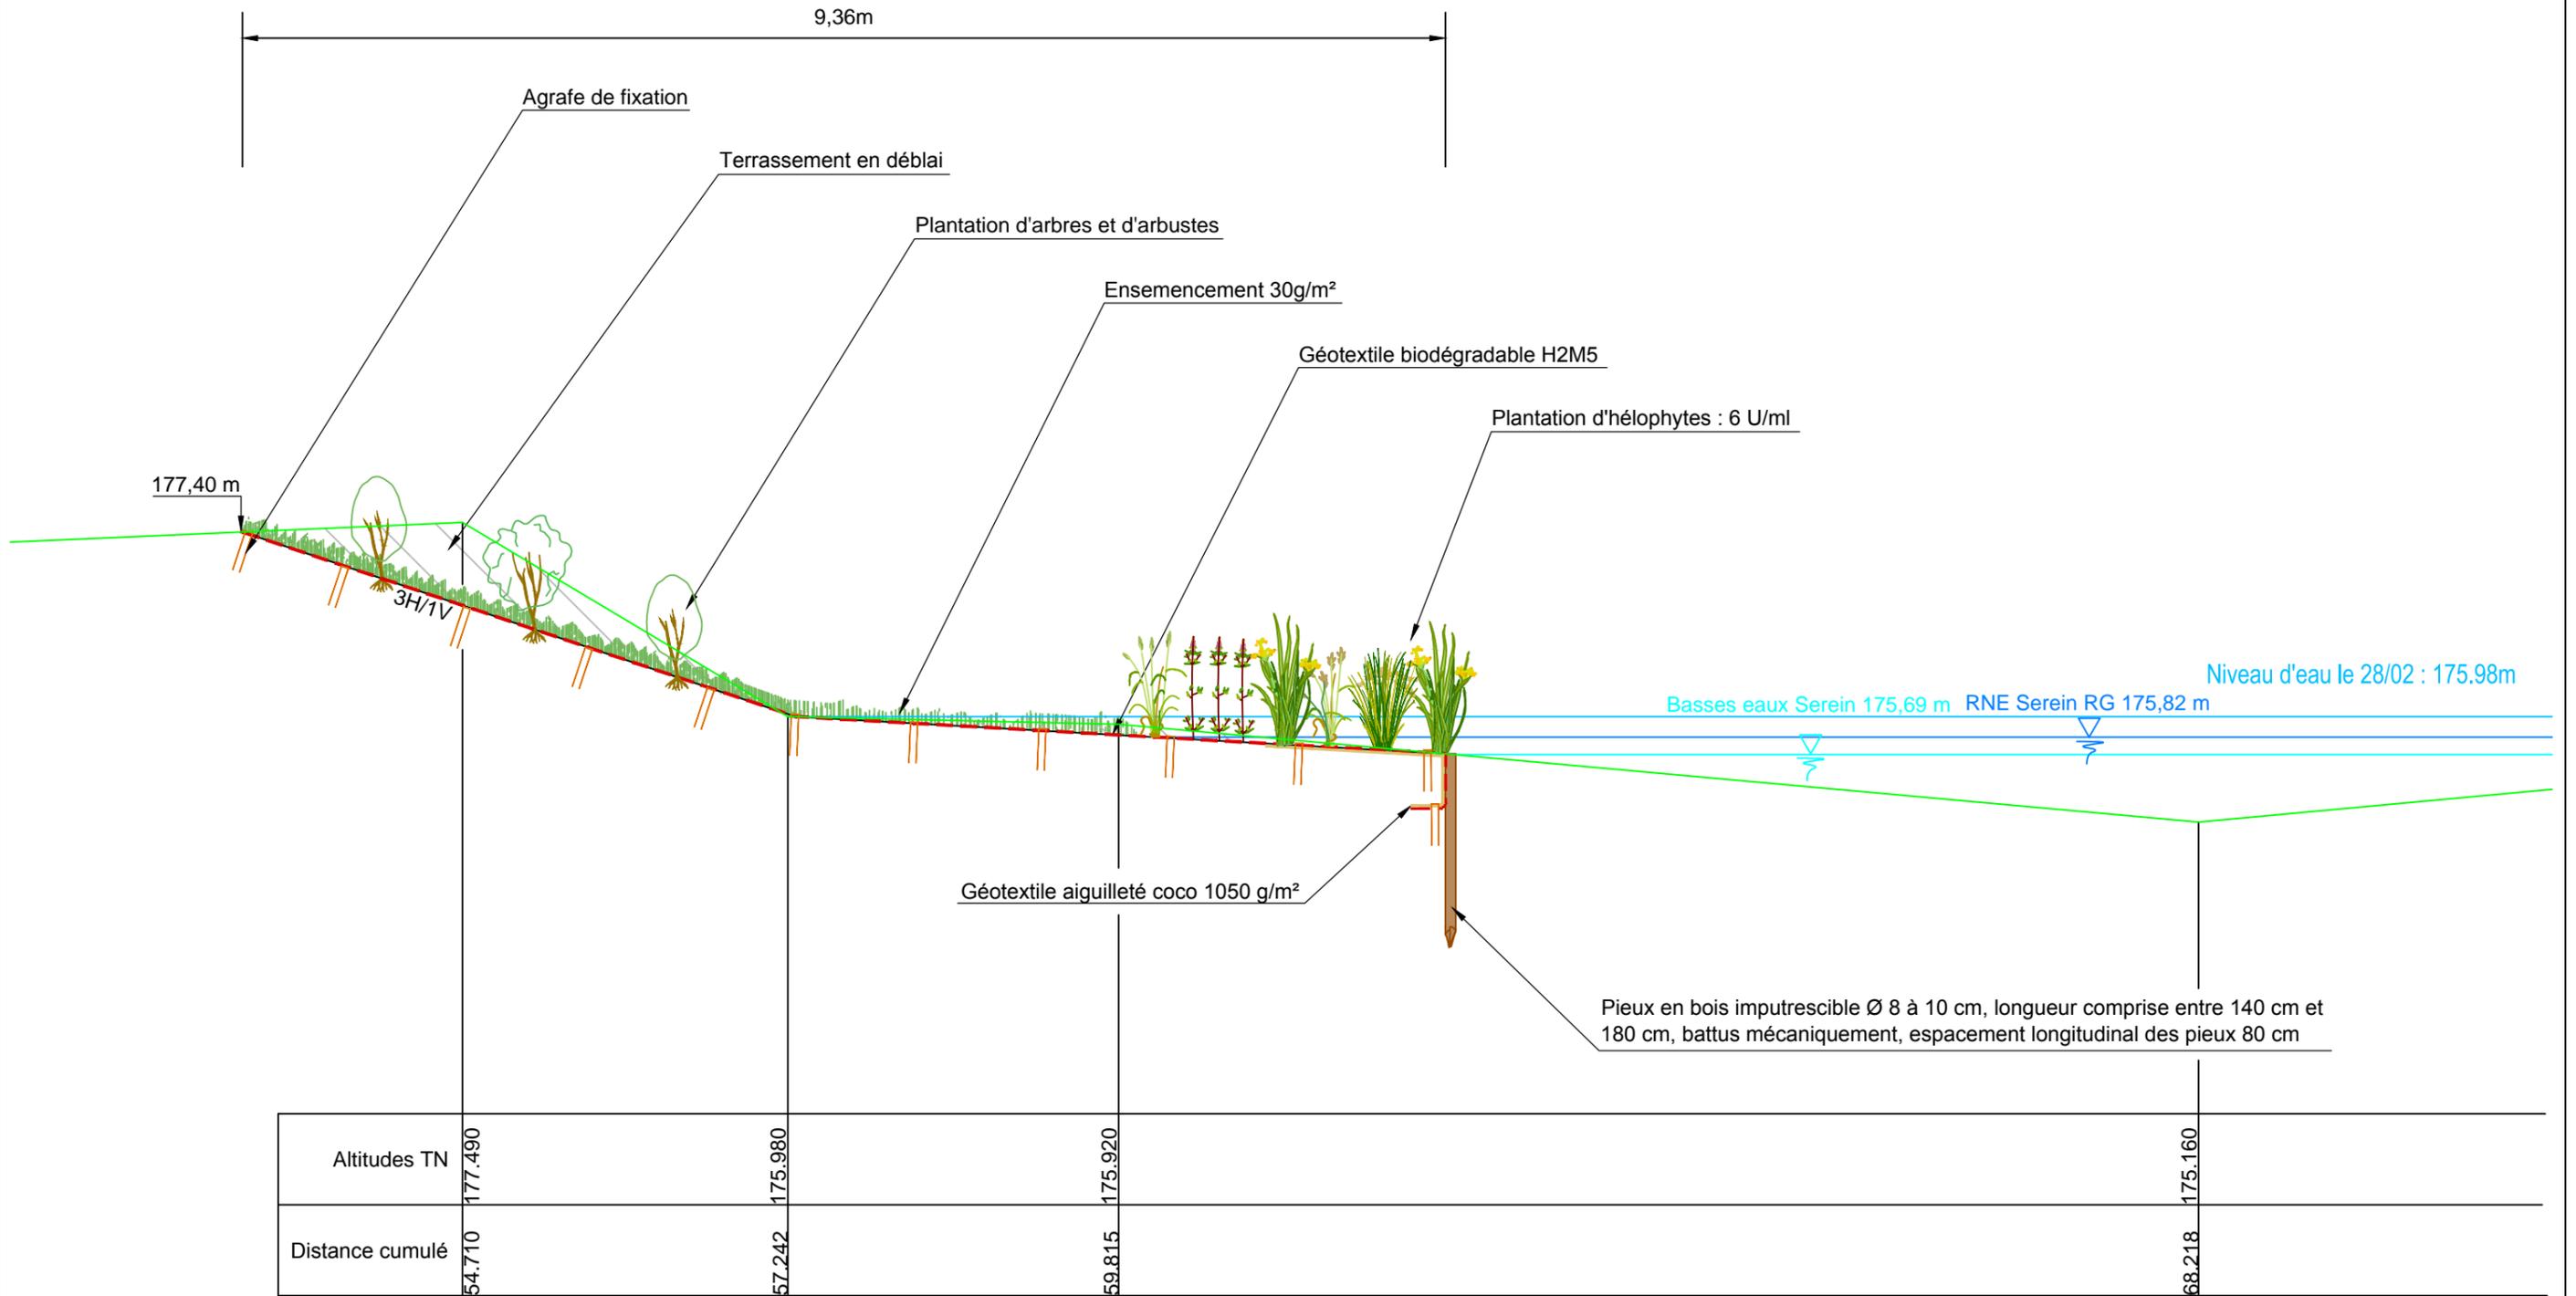

Maître d'ouvrage
Syndicat du Serein / I.E.R

Opération
Travaux d'aménagement de trois ouvrages hydrauliques sur la rivière Serein - Sites de Bergeot, de Cours et d'Eglard

Maître d'oeuvre

 BUREAU D'ETUDES
 Agence Ile de France
 19 rue Diderot - 92130 ISSY LES MOULINEAUX
 Tél : 01 60 83 08 54
 www.sinbio.fr - contact@sinbio.fr

Titre
**Aménagement du Seuil de Cours
 Mise en oeuvre d'une risberme basse à hélophytes**

Indice	Date	Modifications
A	02/12/2013	Première émission

Format **A3**
 Dessiné par **JM/FK**
 Vérifié par **TF**

N° **02B**
 Phase **DPE**
 Echelle **1/50**

Affaire **CE 351**

Les propositions techniques présentées demeurent la propriété intellectuelle de la société SINBIO. Toute utilisation ou reproduction induite sans l'accord écrit de SINBIO est interdite par la loi et sera poursuivie.